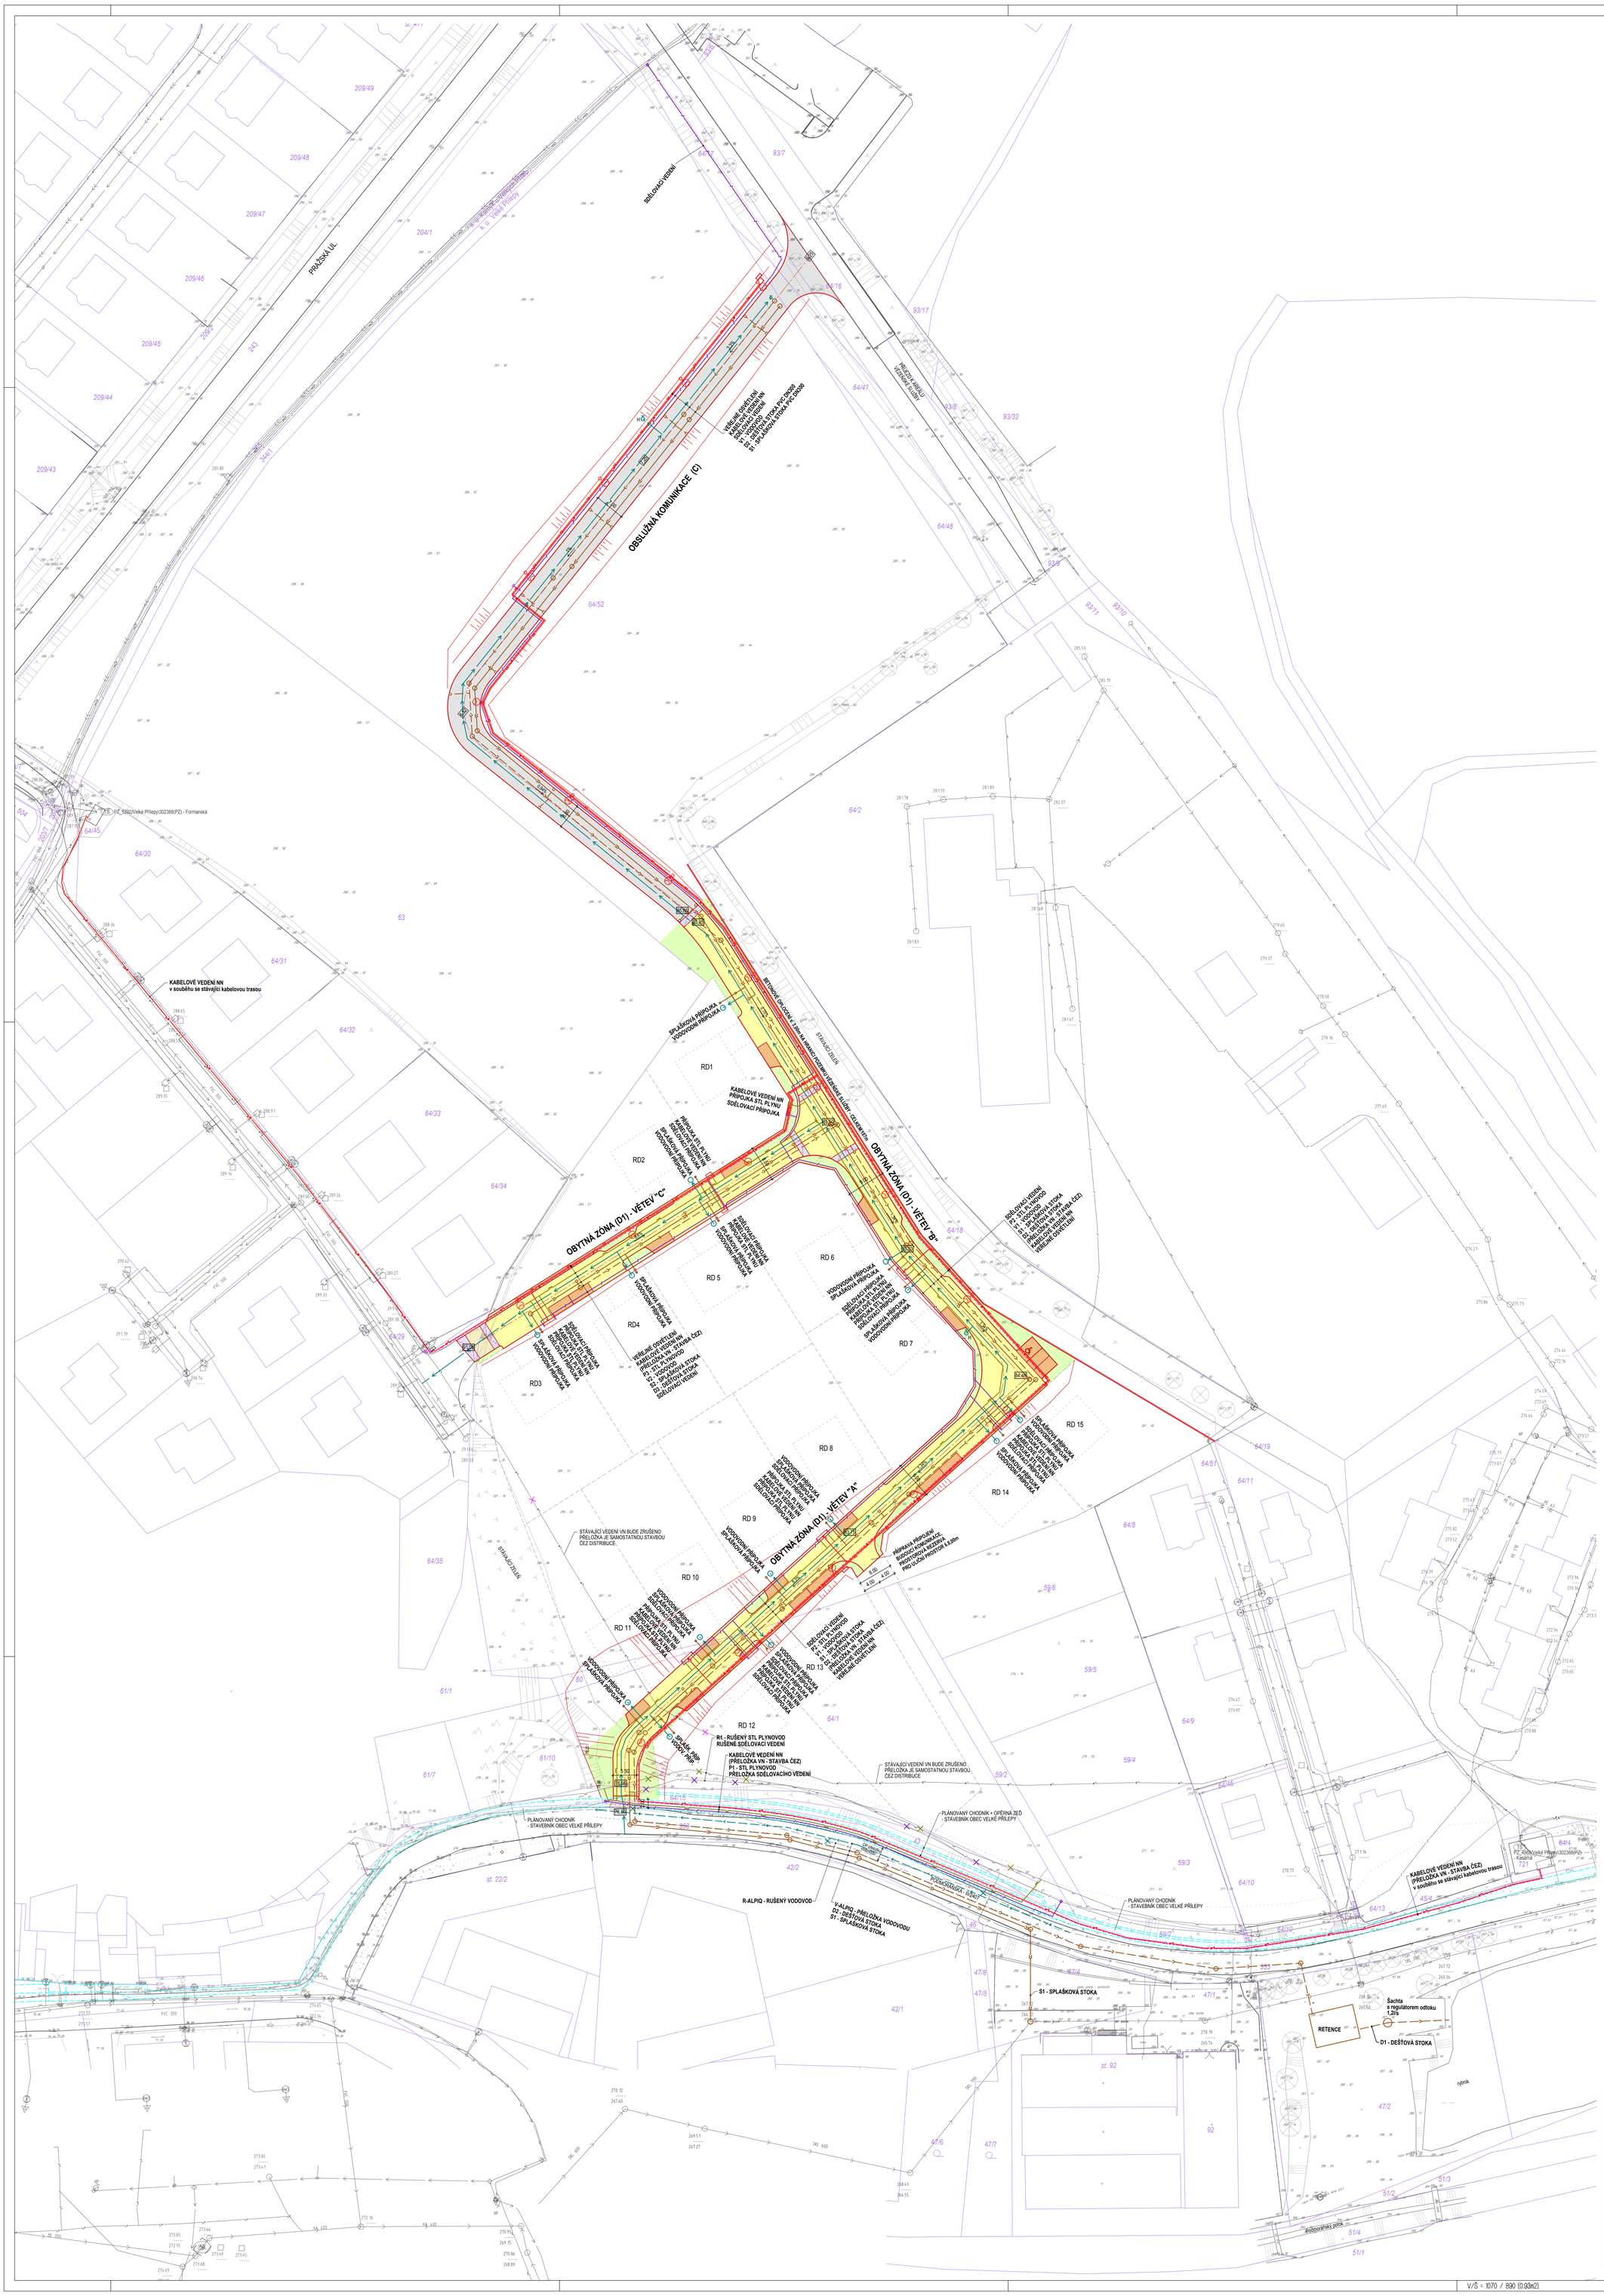

SEZNAM STAVEBNÍCH OBJEKTŮ

SO 01 Místní komunikace C, D1
SO 02 Přeložka vodovodu Alpiq
SO 03 Vodovod
SO 04 Kanalizace splašková
SO 05 Kanalizace dešťová a retenční nádrž
SO 06 Přeložka STL plynovodu
SO 07 STL plynovod
SO 08 Veřejné osvětlení
SO 09 Kabelové vedení NN
SO 10 Přeložka + nové přípojky sdělovacího vedení Cetin
SO 11 Vodovodní přípojky
SO 12 Kanalizační přípojky
SO 13 Plynovodní přípojky
SO 14 Veřejná zeleň
SO 15 Oplocení pozemku Vězeňské služby ČR

LEGENDA

- STÁVAJÍCÍ STAV
- HRANICE POZEMKŮ PODLE KN
- NAVRŽENÁ VEŘEJNĚ PŘÍSTUPNÁ ÚČELOVÁ KOMUNIKACE ŽIVICE
- NAVRŽENÁ PLOCHA OBYTNÉ ZÓNY BETONOVÁ ZÁMKOVÁ DLAŽBA
- NAVRŽENÁ PARKOVACÍ STÁNÍ BETONOVÁ ZÁMKOVÁ DLAŽBA
- NAVRŽENÝ PŘEJEZDNÝ KLÍN BETONOVÁ ZÁMKOVÁ DLAŽBA
- VEŘEJNÁ ZELEŇ
- NÁVRH BUDOUCÍ PARCELACE POZEMKŮ RD
- PLÁNOVANÝ CHODNÍK - STAVBA OBCE, NENÍ SOUČÁSTÍ TÉTO PD ZAKRESLENO PRO KOORDINACI

STÁVAJÍCÍ INŽENÝRSKÉ SÍTĚ
- vodovod
- vodovod dálkový
- kanalizace
- STL plynovod
- kabelové vedení NN
- kabelové vedení VN
- sdělovací vedení

STÁVAJÍCÍ INŽENÝRSKÉ SÍTĚ RUŠENÉ
- STL plynovod
- sdělovací vedení
- vodovod
- kabelové vedení VN - informativně, není součástí této stavby

NAVRŽENÉ INŽENÝRSKÉ SÍTĚ
- vodovod
- kanalizace splašková
- kanalizace dešťová
- STL plynovod
- kabelové vedení NN
- sdělovací vedení
- veřejné osvětlení
- kabelové vedení VN - informativně, není součástí této stavby

VÝŠKOVÝ SYSTÉM Bpv.
PŘED ZAHÁJENÍM STAVBY ZAJISTÍ STAVEBNÍK
VYTÝČENÍ VEŠKERÝCH STÁVAJÍCÍCH PODZEMNÍCH SÍTÍ !!!

S

TECHNICKÁ A DOPRAVNÍ INFRASTRUKTURA PRO OBYTNÝ SOUBOR VELKÉ PŘÍLEPY

Stavebník: OC Přílepy s.r.o., Tepelská 867/3a, Mariánské Lázně - Úšovice
Projektant: A.S.S.A. architekti s.r.o., Perlová 7, 301 14 Plzeň, tel. 377236429, fax. 377227250, www.assa.cz

	JMÉNO	PODPIS	RAZÍTKO
VEDOUCÍ PROJEKTANT	Ing. Radek Loukota		A.S.S.A. architekti s.r.o. Perlová 7, 301 14 Plzeň tel. 377236429 fax. 377227250 www.assa.cz IČO: 27475258
PROJEKTANT	Ing. Radek Loukota		
VYPRACOVAL	Ing. Radek Loukota		

CELKOVÝ A KOORDINAČNÍ SITUAČNÍ VÝKRES	STUPEŇ	DUR
	DATUM	12/2016
	MĚŘÍTKO	1:500
	ZAKÁZKA	16-11
SITUAČNÍ VÝKRESY	VÝKRES Č. C.2.3	PARÉ Č.

V/Š = 1070 / 890 (0.93m2)

Alplan 2015